




PROGETTO
PROFILO 1

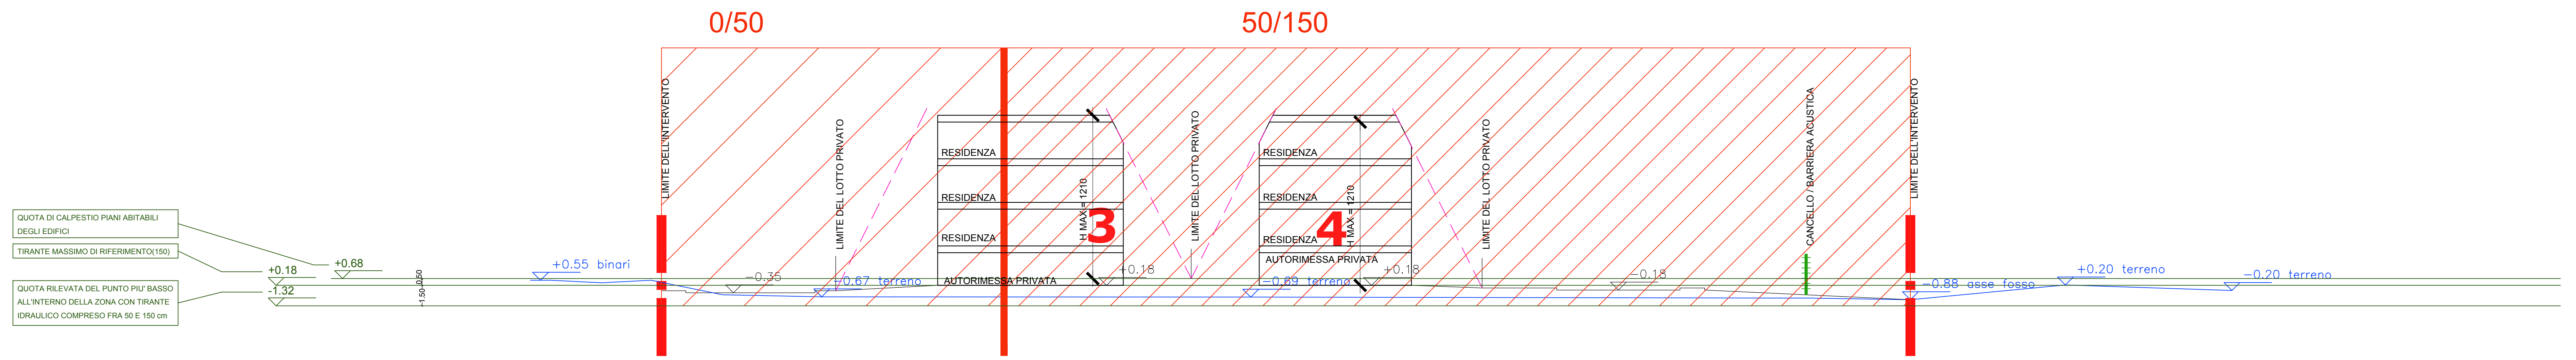


PROGETTO
PROFILO 4
ipotesi -1-

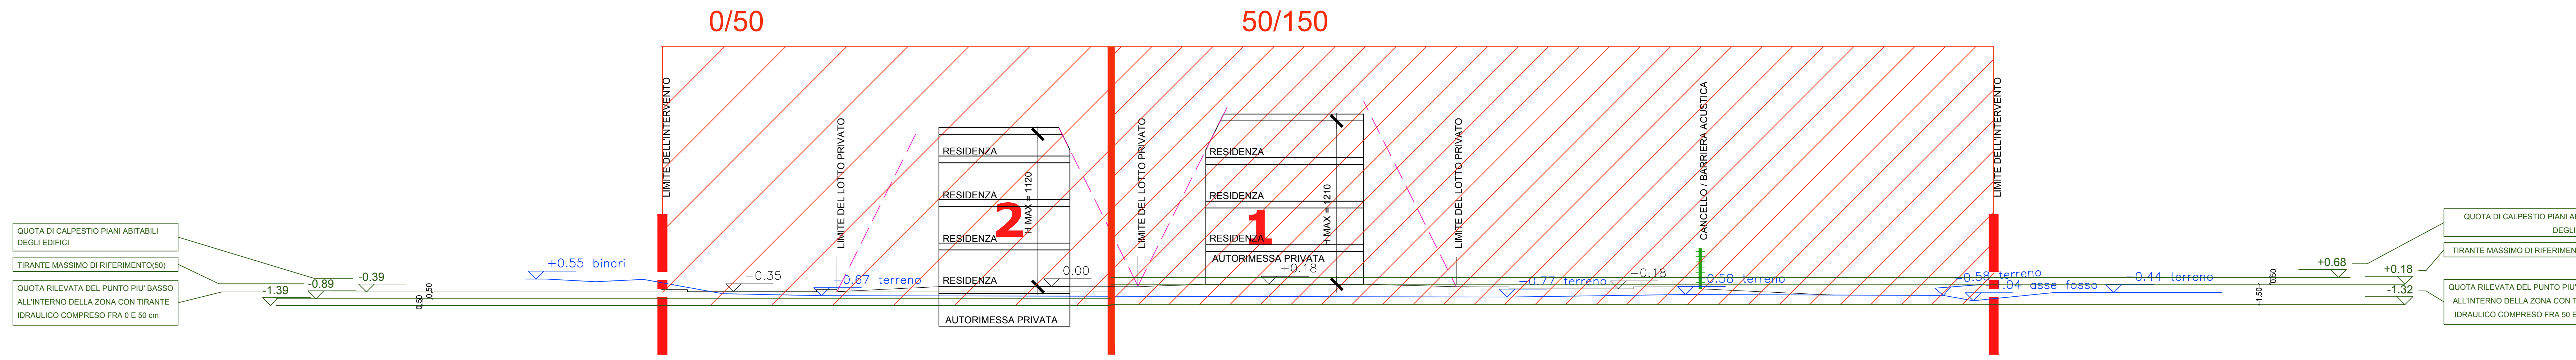


PROGETTO
PROFILO 4
ipotesi-2-

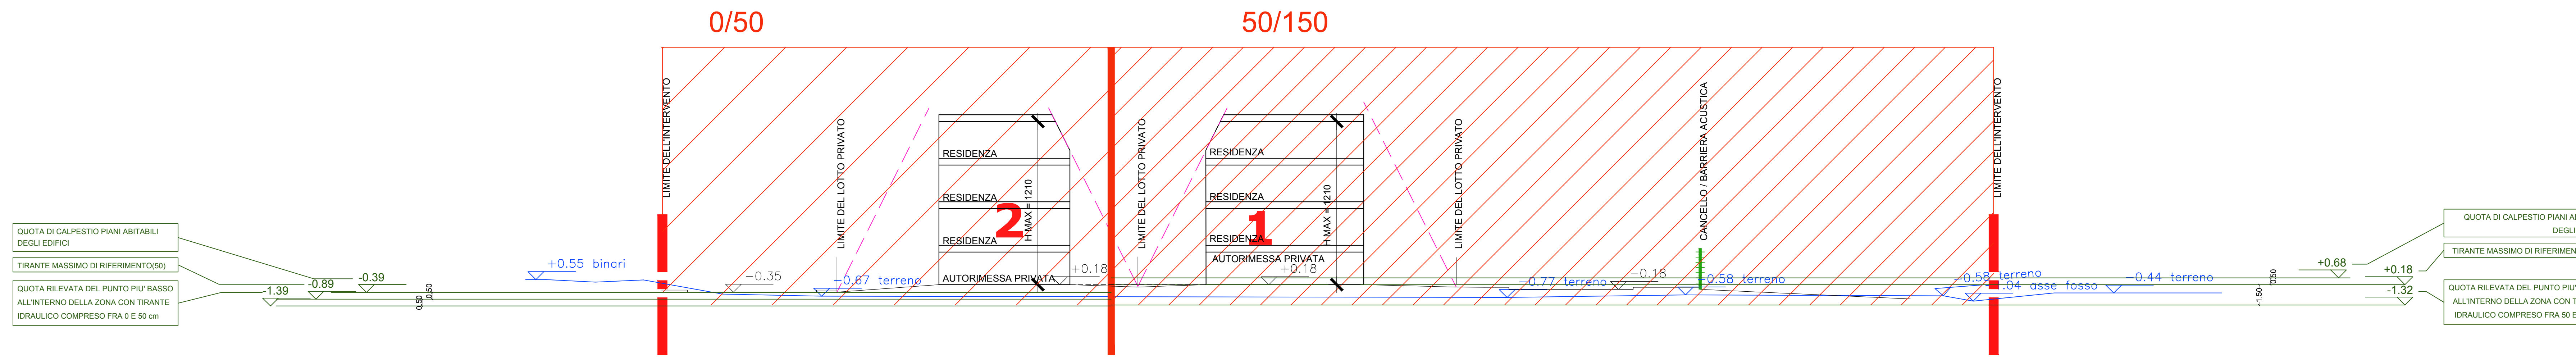

PROGETTO
PROFILO 2

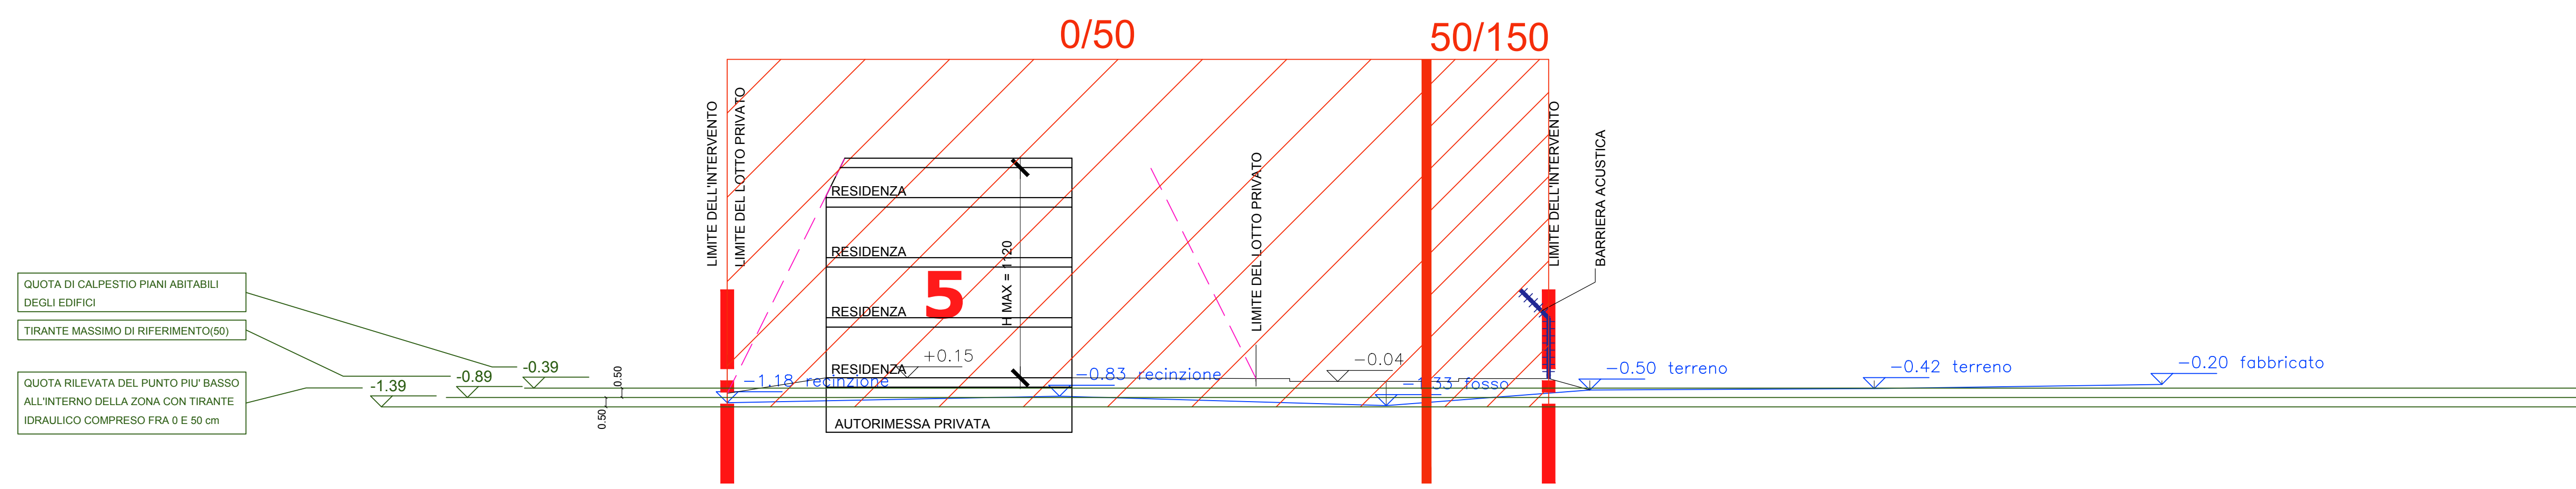

PROGETTO
PROFILO 3

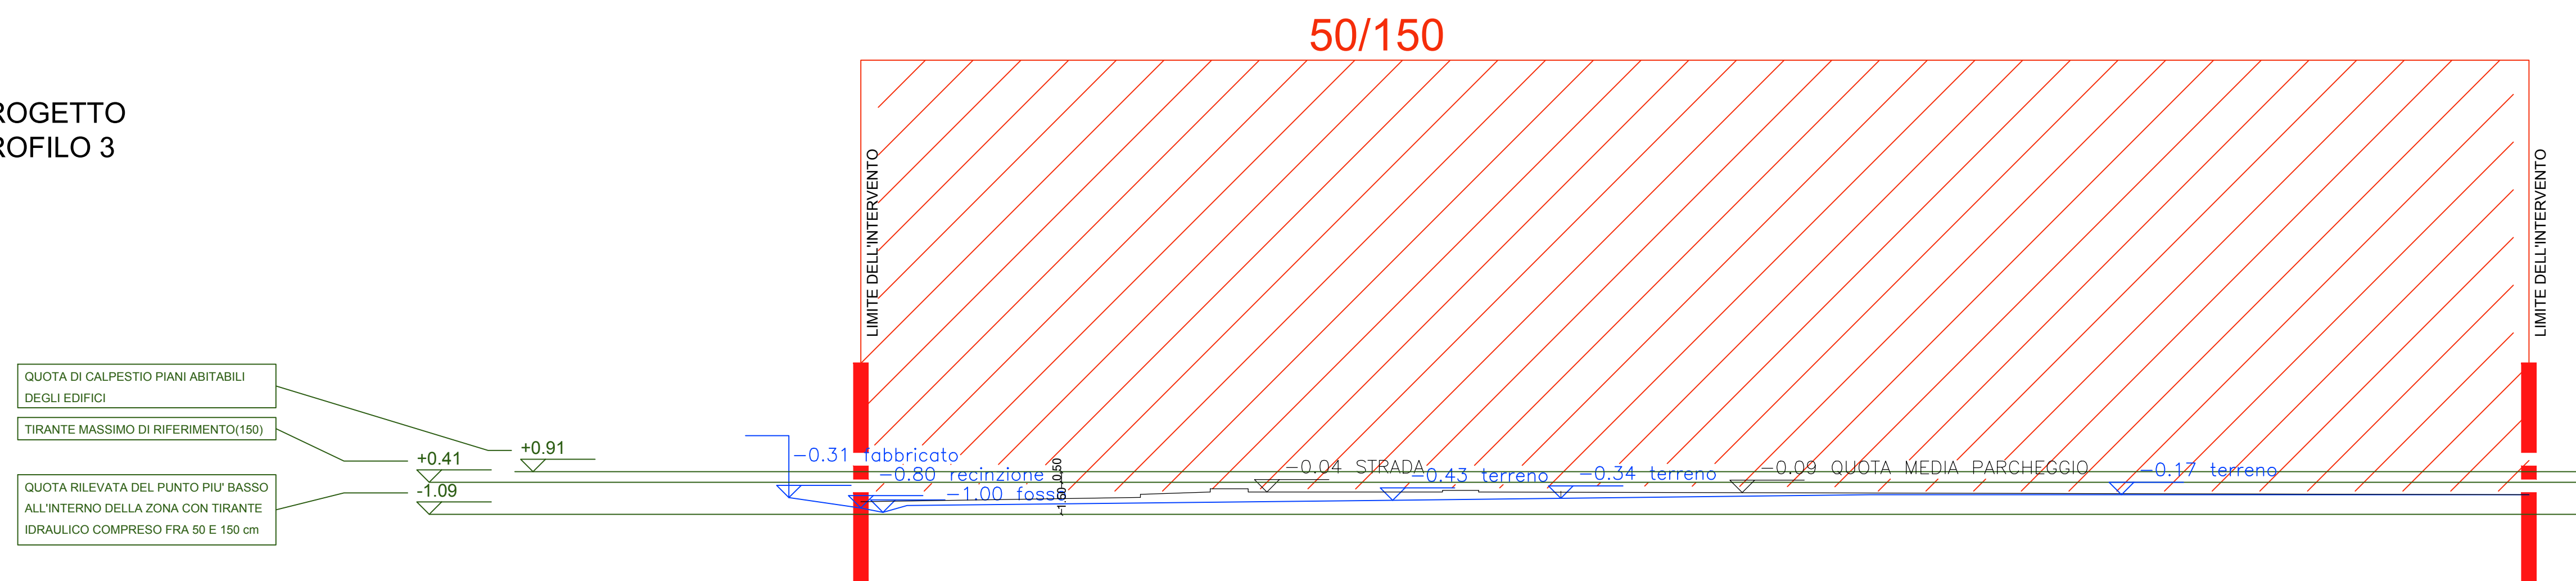

- PROFILO DELLO STATO DI FATTO
- LINEA DI RISPETTO H/2
- TIRANTI IDRICI DI RIFERIMENTO INDIVIDUATI DAL P.A.I.:
- TIRANTE IDRICO DI RIFERIMENTO DA 50 A 150 CM
- TIRANTE IDRICO DI RIFERIMENTO FINO A 50 CM
- QUOTE MINIME DI RIFERIMENTO PER L'IMPOSTA DEI FABBRICATI



COMUNE
DI CERVIA

PROGRAMMA INTEGRATO DI INTERVENTO AI SENSI DELLA L. 179/1992 E ART. 20 L.R.6/1995 DENOMINATO ARTUSI

PIAZZALE ARTUSI - CERVIA

FASE 2

PROGETTO GENERALE: ARCH. MARCO GAUDENZI	ARCH. GIOVANNI SENNI
PROPRIETA': Diana Maria Belletti Gianluca Belletti Giampiero Piraccini Lidia Poletti Flavia Cigolini Gulesu Leonardo Benedetti Elena Cigolini Gulesu Laura	SERIE: TAV.
CONSULENZE SPECIALISTICHE: ARREDO URBANO DESIGNER PIETRO MANUZZI	RETI TECNOLOGICHE E VIABILITA' ING. CLAUDIO SARDELLA
PROGETTAZIONE DEL VERDE STUDIO ARCLAB ARCH. AIDA MORELLI	PUBBLICA ILLUMINAZIONE STUDIO TECNICO CORTESI PER. IND. FABIO SAVIOLI

AB	03
DATA:	31/10/2017
REVISIONE:	

OGGETTO:
individuazione dei tiranti idrici di riferimento - profili con le quote altimetriche dei lotti sc. 1:200

52

MARCO GAUDENZI ASSOCIATI ARCHITETTURA E DESIGN

via delle Scie 41 - 47100 Ravenna, Italy
tel. +39 0541 482105 - fax +39 0541 33204
www.marco-gaudenzi.it
studio@marco-gaudenzi.it