COMUNE DI CERVIA

PIANO PARTICOLAREGGIATO COMPARTO SPECIALE DI ESPANSIONE
C.4.1 " PISIGNANO" S.P. 32 VIA CROCIARONE

VARIANTE URBANISTICA A PIANO PARTICOLAREGGIATO APPROVATO CON ATTO DI G.C. N. 167 DEL 11/10/2011 – CONVENZIONE IN DATA 21/02/2012 N. REPERTORIO 2752/2165

PROPRIETA' : SIBILLA S.r.l.

PROGETTISTA : ARCHITETTO CHIARA BENCIVELLI

COLLABORATORE TECNICO: GEOM. MARCO AMADORI

LA PROPRIETA' IL PROGETTISTA

PROGETTO – COMPARATIVA (VARIANTE) TAV. 03 –bis

SCALA 1 : 200

Emissione – Gennaio 2009

Revisione – Agosto 2011

Revisione – Marzo 2016 – VARIANTE URBANISTICA

Revisione – Agosto 2019 – VARIANTE URBANISTICA

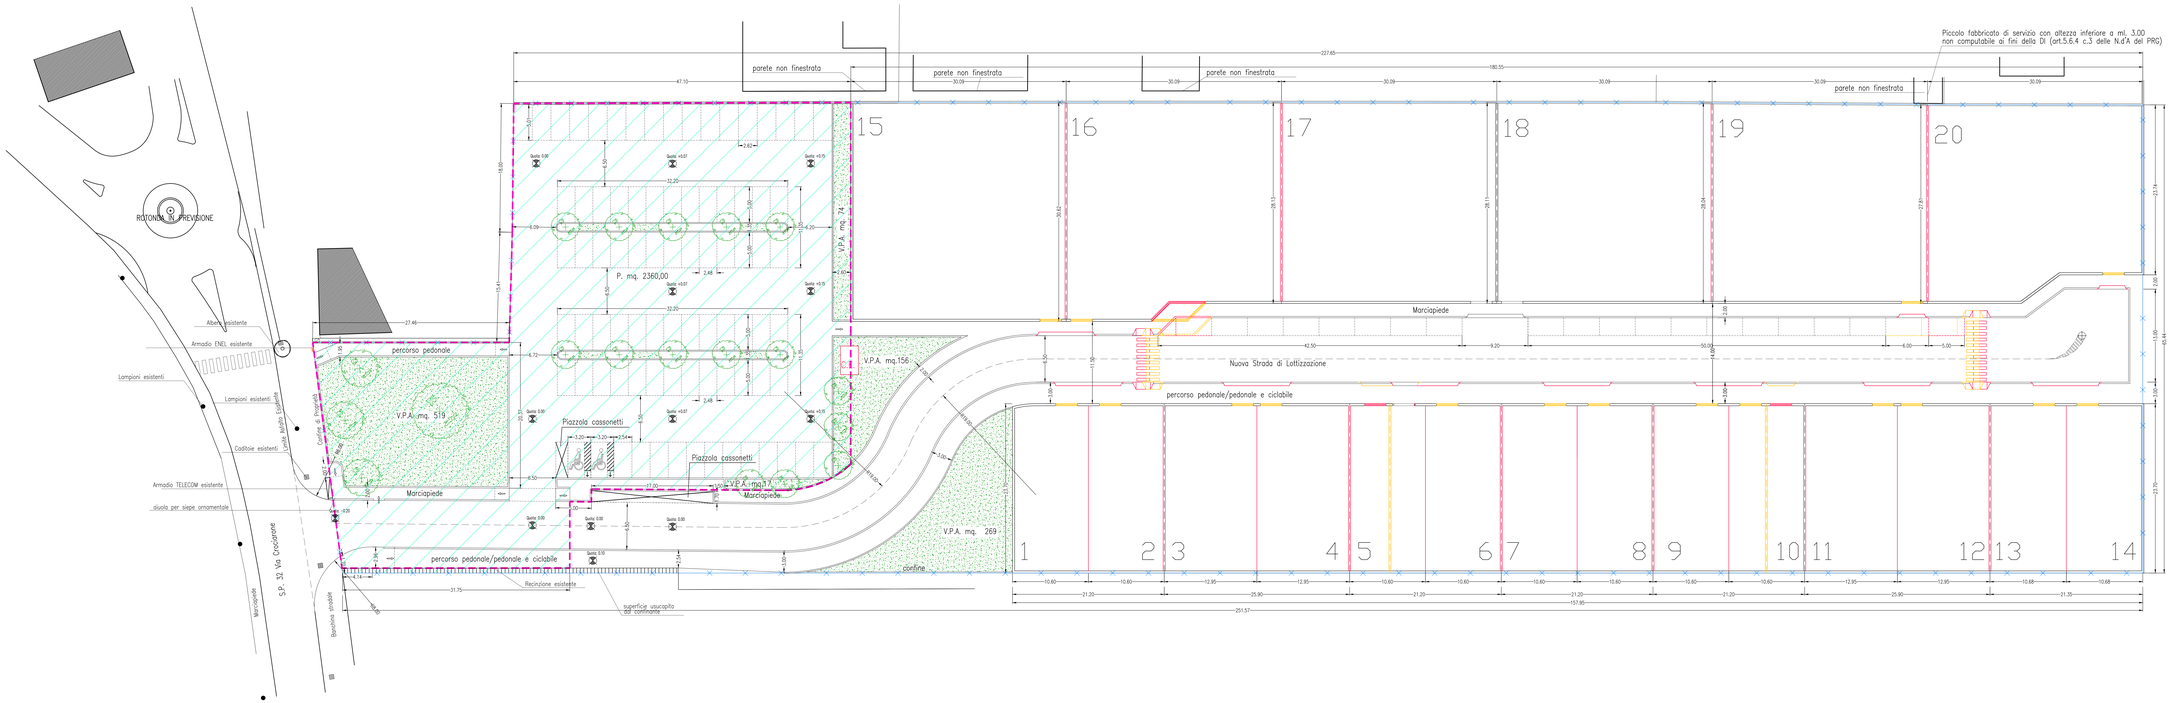

COSTRUZIONE

DEMOLIZIONE

LIMITE COMPARTO DI PRG

LIMITE 1° STRALCIO ESECUTIVO

AREA ENTRO CUI POSSONO ESSERE COLLOCATI I FABBRICATI

PASSO CARRAIO

VERDE PUBBLICO ATTREZZATO

ALBERI DI NUOVA PIANTUMAZIONE